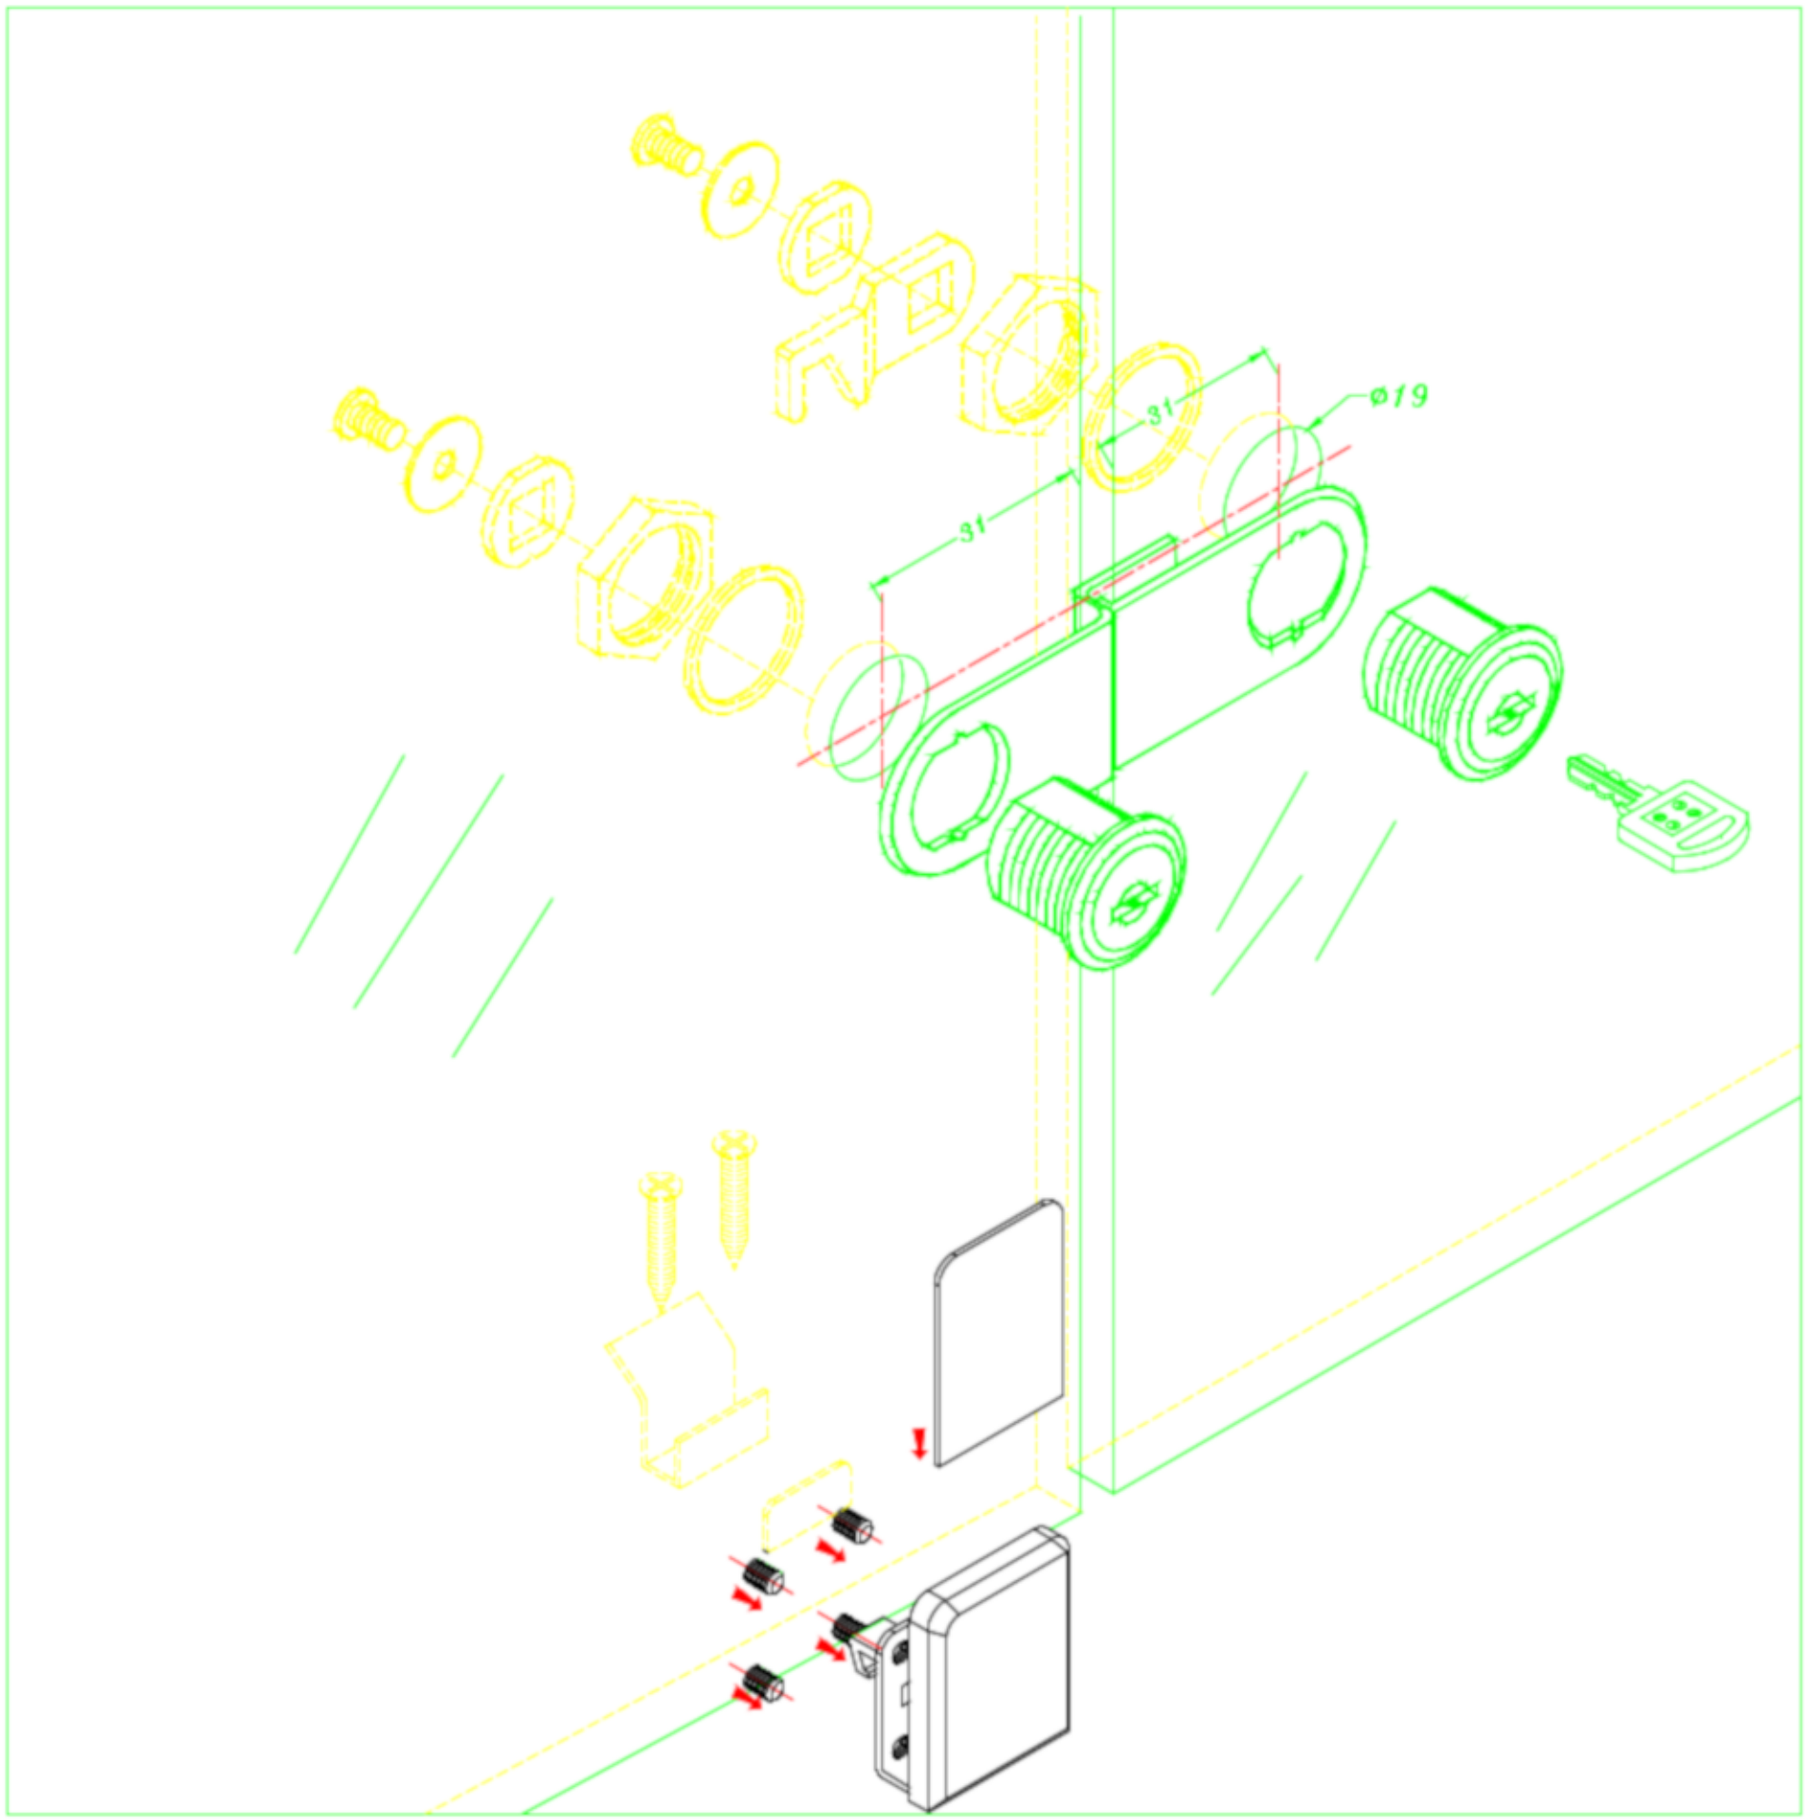
31
31
Ø19